


ГЕНЕРАЛЬНЫЙ ПЛАН НИЦИНСКОГО СЕЛЬСКОГО ПОСЕЛЕНИЯ ПРИМЕНИТЕЛЬНО К с.БОБРОВСКОЕ

Карта границ населенного пункта

М 1:5000

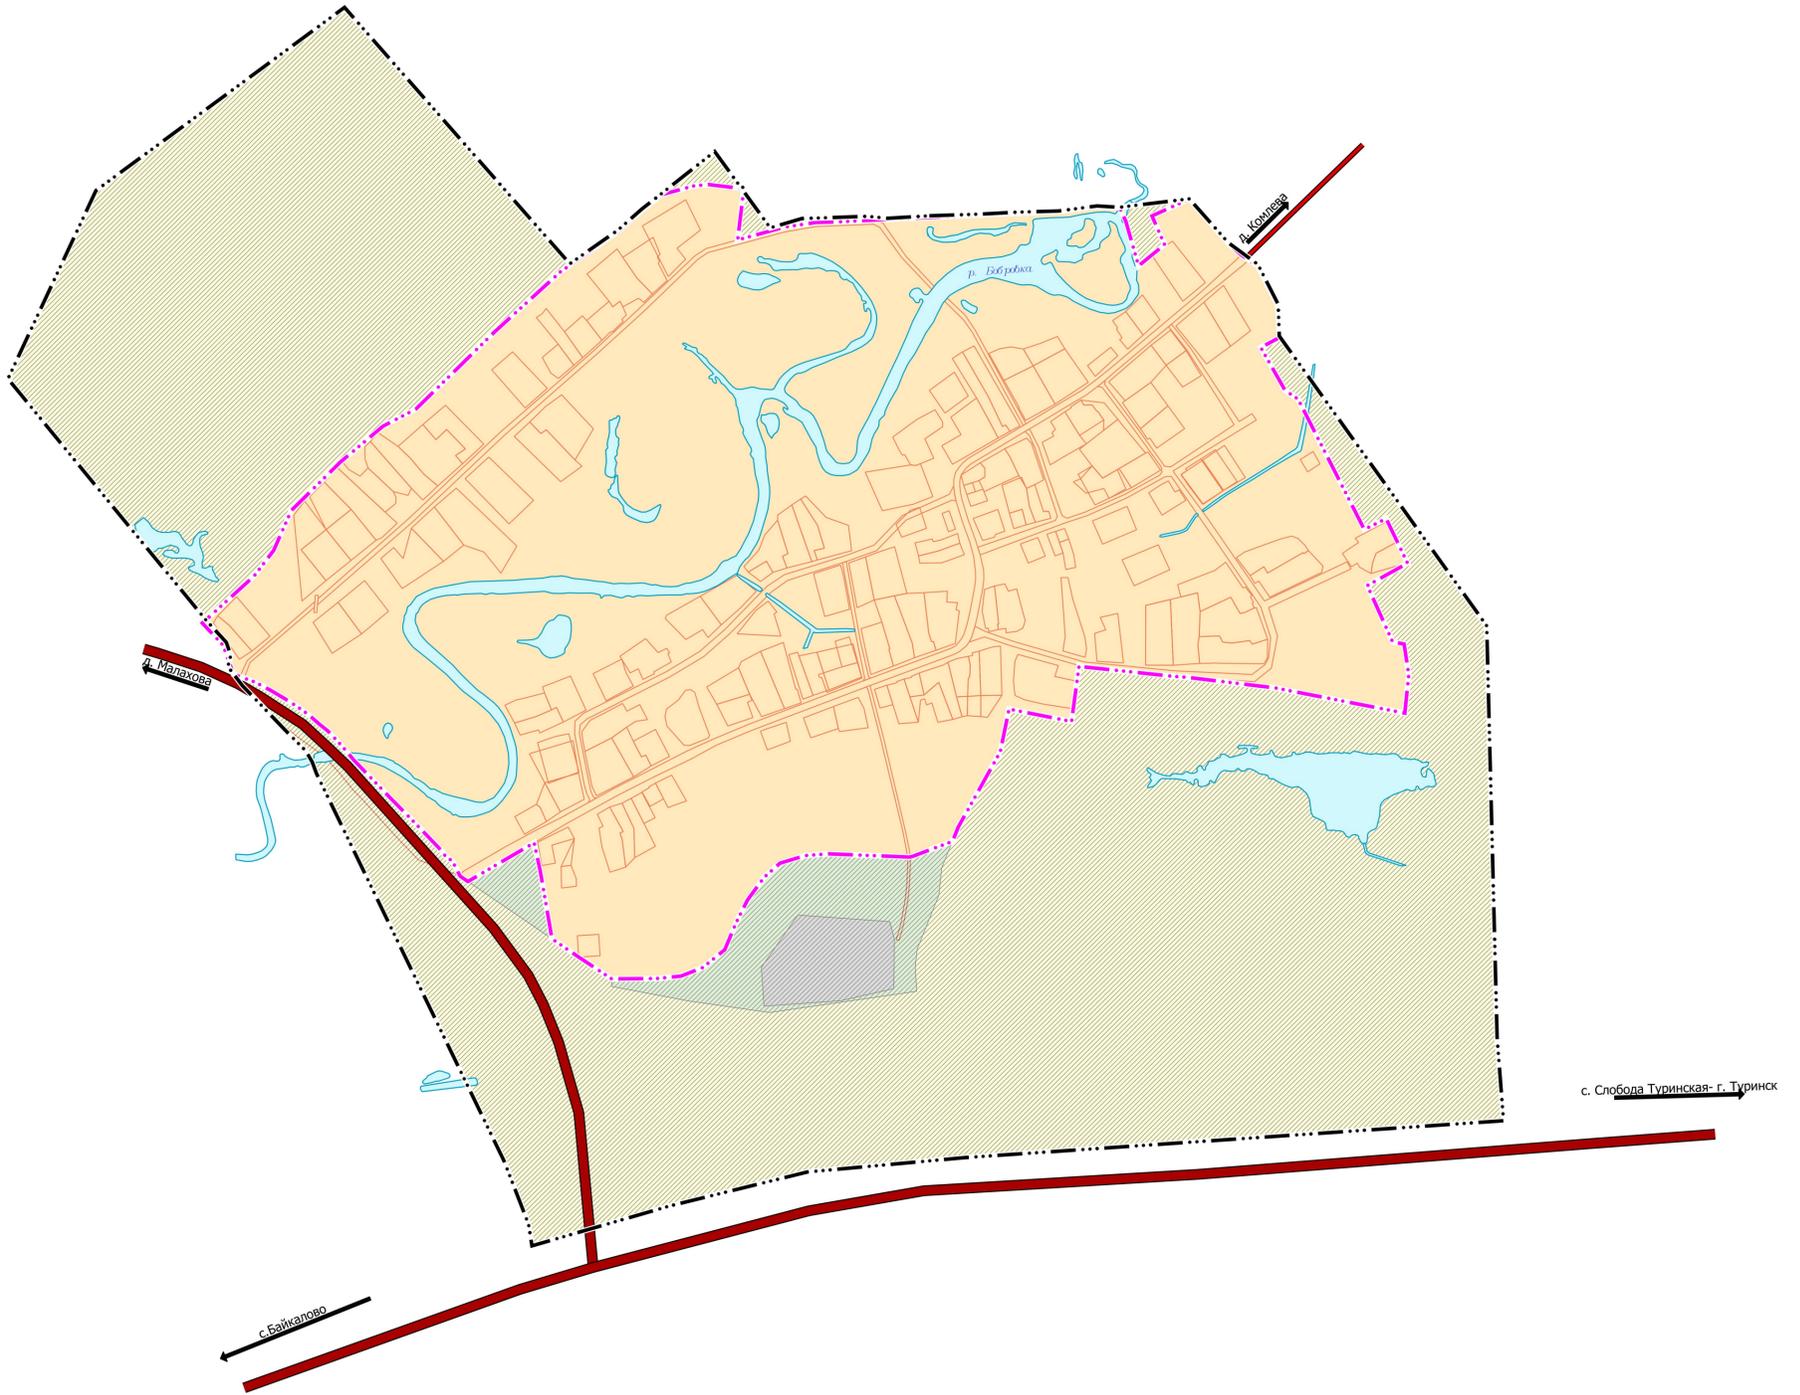

Условные обозначения:

Границы единиц административно-территориального деления:

- Граница населенного пункта существующая
- Граница населенного пункта проектируемая
- Границы земельных участков, сведения о которых внесены в ЕГРН

Категории земель:

- Земли населенных пунктов существующие
- Земли сельскохозяйственного назначения планируемые к размещению
- Земли промышленности, энергетики, транспорта, связи и земли иного специального назначения существующие
- Земли промышленности, энергетики, транспорта, связи и земли иного специального назначения планируемые к размещению
- Земли лесного фонда планируемые к размещению

Автомобильные дороги:

- Автомобильные дороги регионального или межмуниципального значения существующие
- Автомобильные дороги местного значения существующие

Природные объекты:

- Водоток (река, ручей, канал) существующий

				Генеральный план Ницинского сельского поселения применительно к селу Бобровское			
				село Бобровское	Стадия	Лист	Листов
				ГП			
Ген.директ	Новоселова		07.21	Карта границ населенного пункта, М 1:5000			ООО "Азимут-нов"
Выполнил	Блохина		07.21				
Проверил	Прокофьев		07.21				