


ГЕНЕРАЛЬНЫЙ ПЛАН НИЦИНСКОГО СЕЛЬСКОГО ПОСЕЛЕНИЯ  
ПРИМЕНИТЕЛЬНО К с.БОБРОВСКОЕ  
Карта планируемого размещения объектов  
М 1:2000

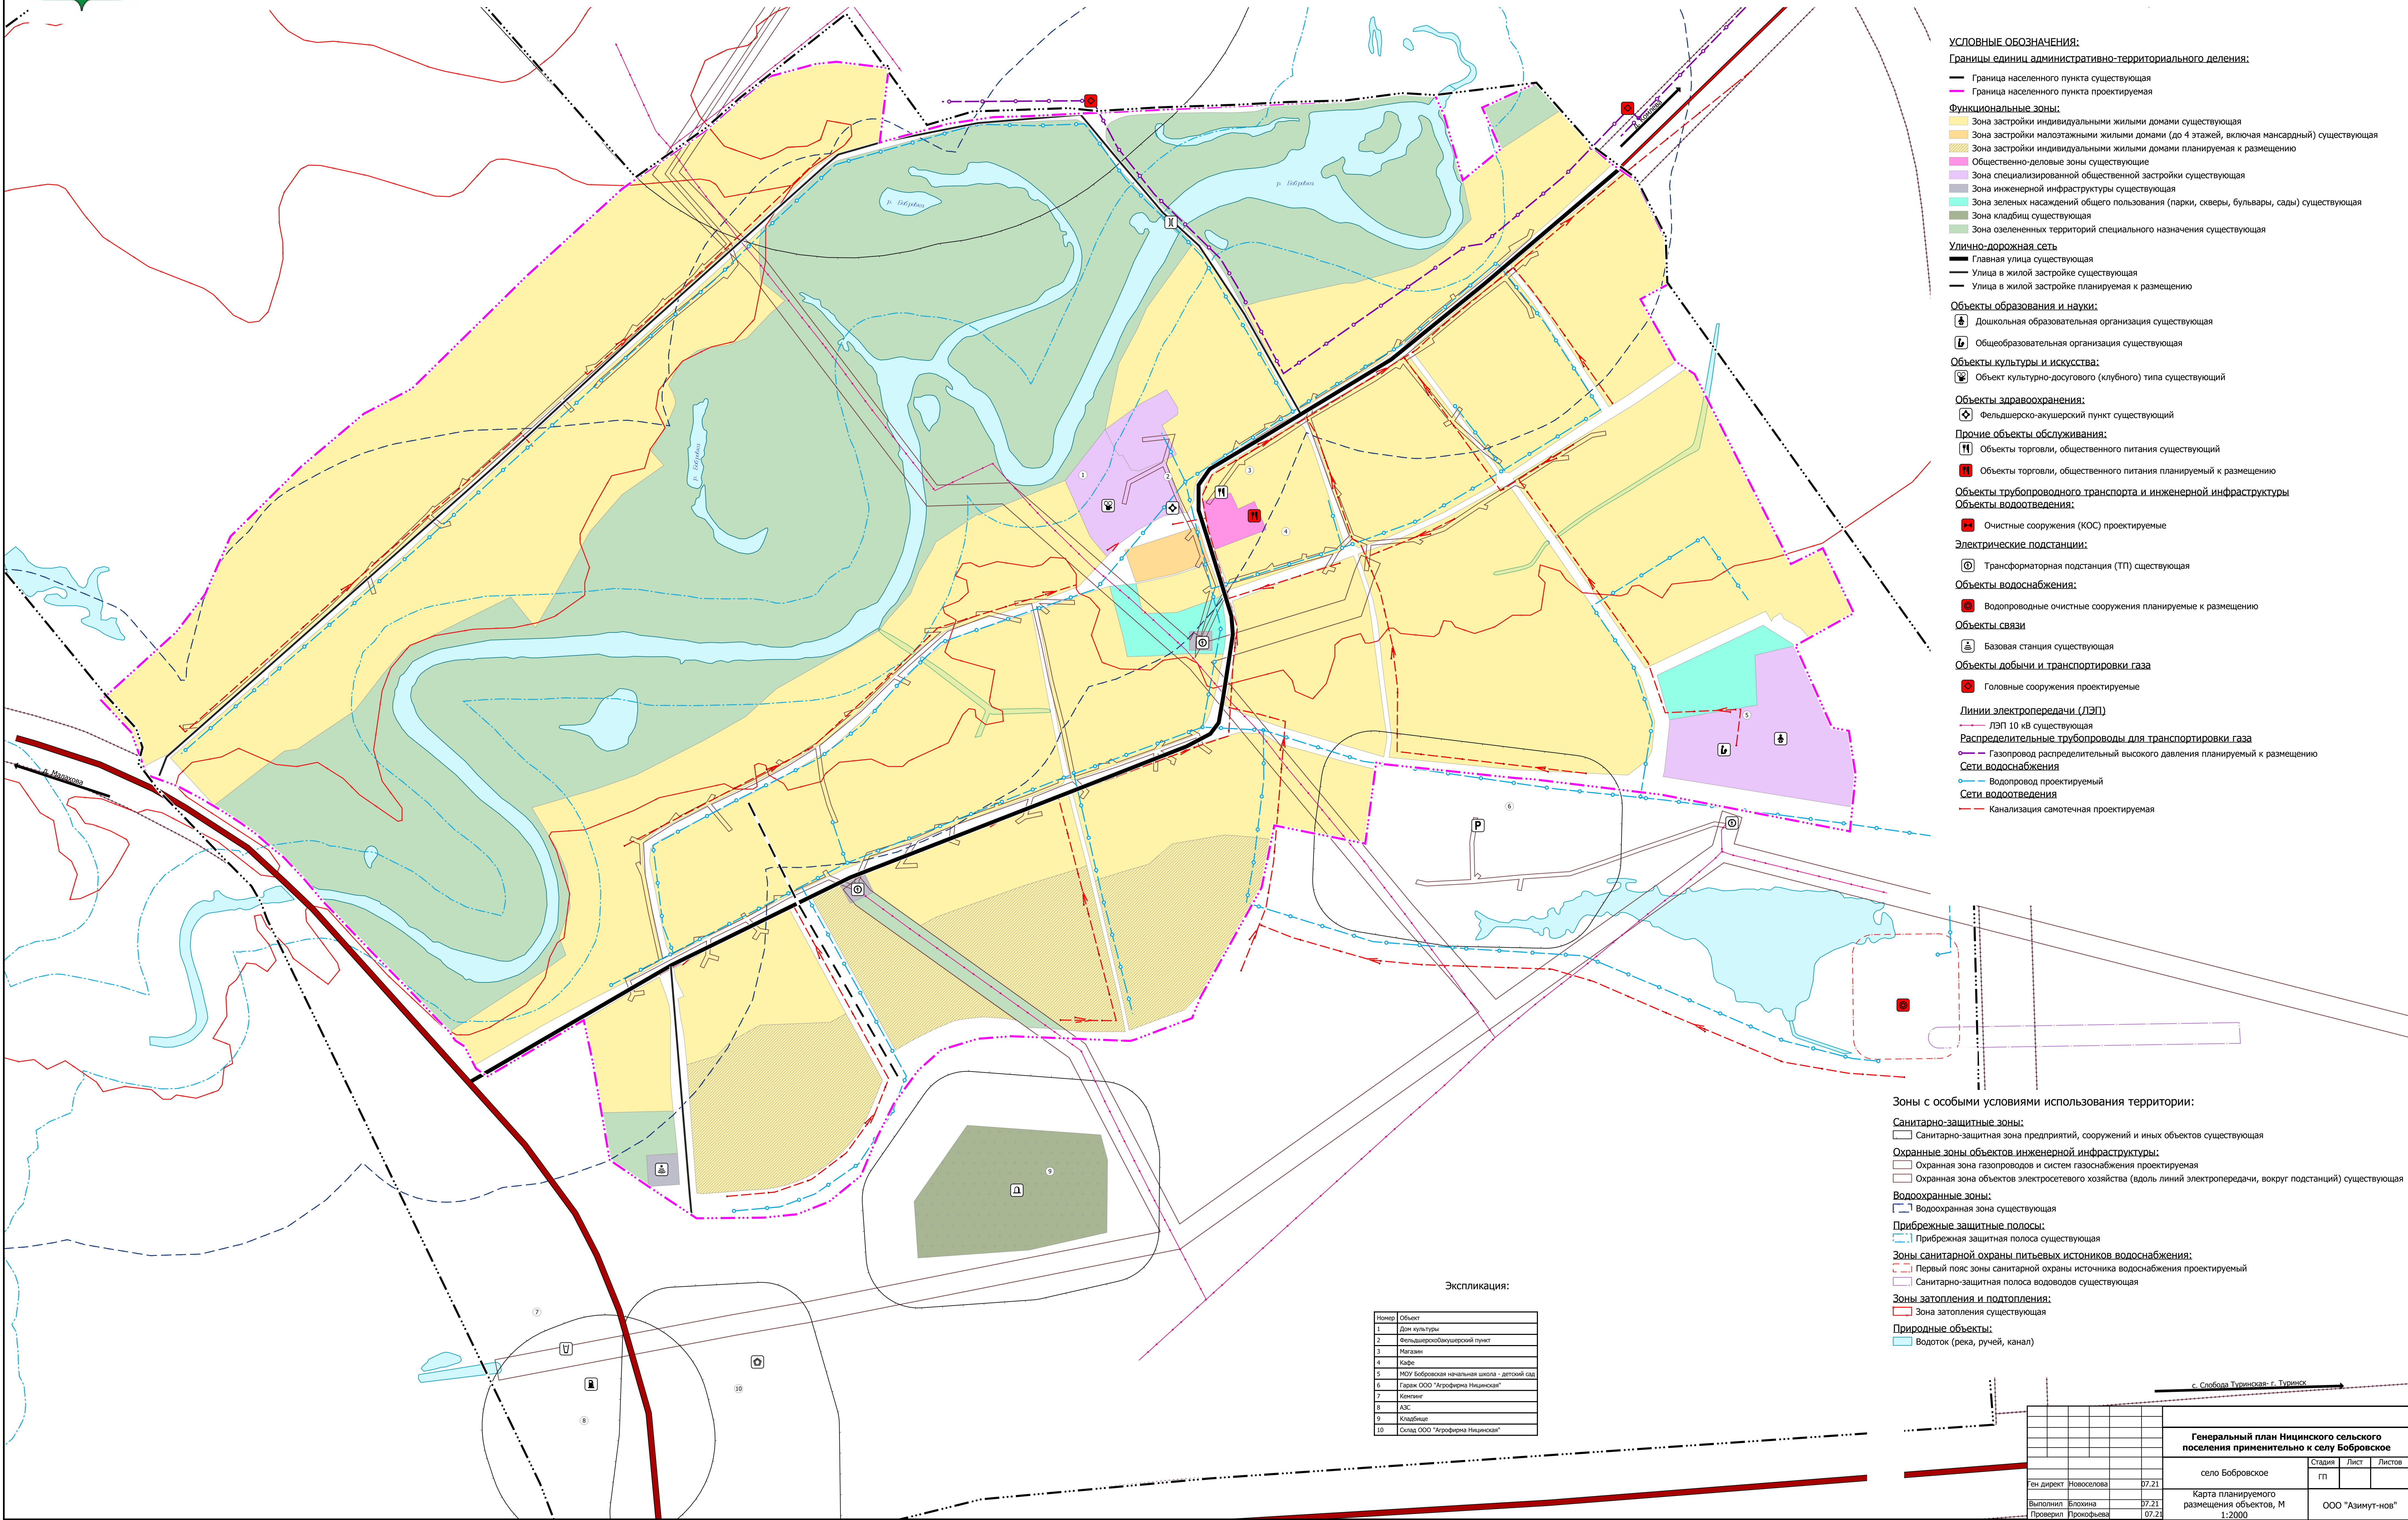

- УСЛОВНЫЕ ОБОЗНАЧЕНИЯ:**
- Границы единиц административно-территориального деления:**
- Граница населенного пункта существующая
  - Граница населенного пункта проектируемая
- Функциональные зоны:**
- Зона застройки индивидуальными жилыми домами существующая
  - Зона застройки малоэтажными жилыми домами (до 4 этажей, включая мансардный) существующая
  - Зона застройки индивидуальными жилыми домами планируемая к размещению
  - Общественно-деловые зоны существующие
  - Зона специализированной общественной застройки существующая
  - Зона инженерной инфраструктуры существующая
  - Зона зеленых насаждений общего пользования (парки, скверы, бульвары, сады) существующая
  - Зона кладбищ существующая
  - Зона озелененных территорий специального назначения существующая
- Улично-дорожная сеть**
- Главная улица существующая
  - Улицы в жилой застройке существующая
  - Улицы в жилой застройке планируемая к размещению
- Объекты образования и науки:**
- Дошкольная образовательная организация существующая
  - Общеобразовательная организация существующая
- Объекты культуры и искусства:**
- Объект культурно-досугового (клубного) типа существующий
- Объекты здравоохранения:**
- Фельдшерско-акушерский пункт существующий
- Прочие объекты обслуживания:**
- Объекты торговли, общественного питания существующий
  - Объекты торговли, общественного питания планируемый к размещению
- Объекты трубопроводного транспорта и инженерной инфраструктуры**
- Объекты водоснабжения:**
- Очистные сооружения (КОС) проектируемые
- Электрические подстанции:**
- Трансформаторная подстанция (ТП) существующая
- Объекты водоснабжения:**
- Водопроводные очистные сооружения планируемые к размещению
- Объекты связи**
- Базовая станция существующая
- Объекты добычи и транспортировки газа**
- Головные сооружения проектируемые
- Линии электропередачи (ЛЭП)**
- ЛЭП 10 кВ существующая
- Распределительные трубопроводы для транспортировки газа**
- Газопровод распределительный высокого давления планируемый к размещению
- Сети водоснабжения**
- Водопровод проектируемый
- Сети водоотведения**
- Канализация самотечная проектируемая

- Зоны с особыми условиями использования территории:**
- Санитарно-защитные зоны:**
- Санитарно-защитная зона предприятий, сооружений и иных объектов существующая
- Охранные зоны объектов инженерной инфраструктуры:**
- Охранная зона газопроводов и систем газоснабжения проектируемая
  - Охранная зона объектов электросетевого хозяйства (вдоль линий электропередачи, вокруг подстанций) существующая
- Водоохранные зоны:**
- Водоохранная зона существующая
- Прибрежные защитные полосы:**
- Прибрежная защитная полоса существующая
- Зоны санитарной охраны питьевых источников водоснабжения:**
- Первый пояс зоны санитарной охраны источника водоснабжения проектируемый
  - Санитарно-защитная полоса водоводов существующая
- Зоны затопления и подтопления:**
- Зона затопления существующая
- Природные объекты:**
- Водоток (река, ручей, канал)

Экспликация:

Номер	Объект
1	Дом культуры
2	Фельдшерско-акушерский пункт
3	Магазин
4	Кафе
5	МОУ Бобровская начальная школа - детский сад
6	Гараж ООО "Агрофирма Ницкая"
7	Кладбище
8	АЗС
9	Кладбище
10	Склад ООО "Агрофирма Ницкая"

с. Слобода Туринская-г. Туринск			
Генеральный план Ницинского сельского поселения применительно к селу Бобровское			
село Бобровское		Стация	Лист
Карта планируемого размещения объектов, М 1:2000		ГП	Листов
Ген. директор	Новоселова	07.21	
Выполнил	Блохина	07.21	
Проверил	Прокофьева	07.21	
ООО "Азимут-нов"		Формат А0	